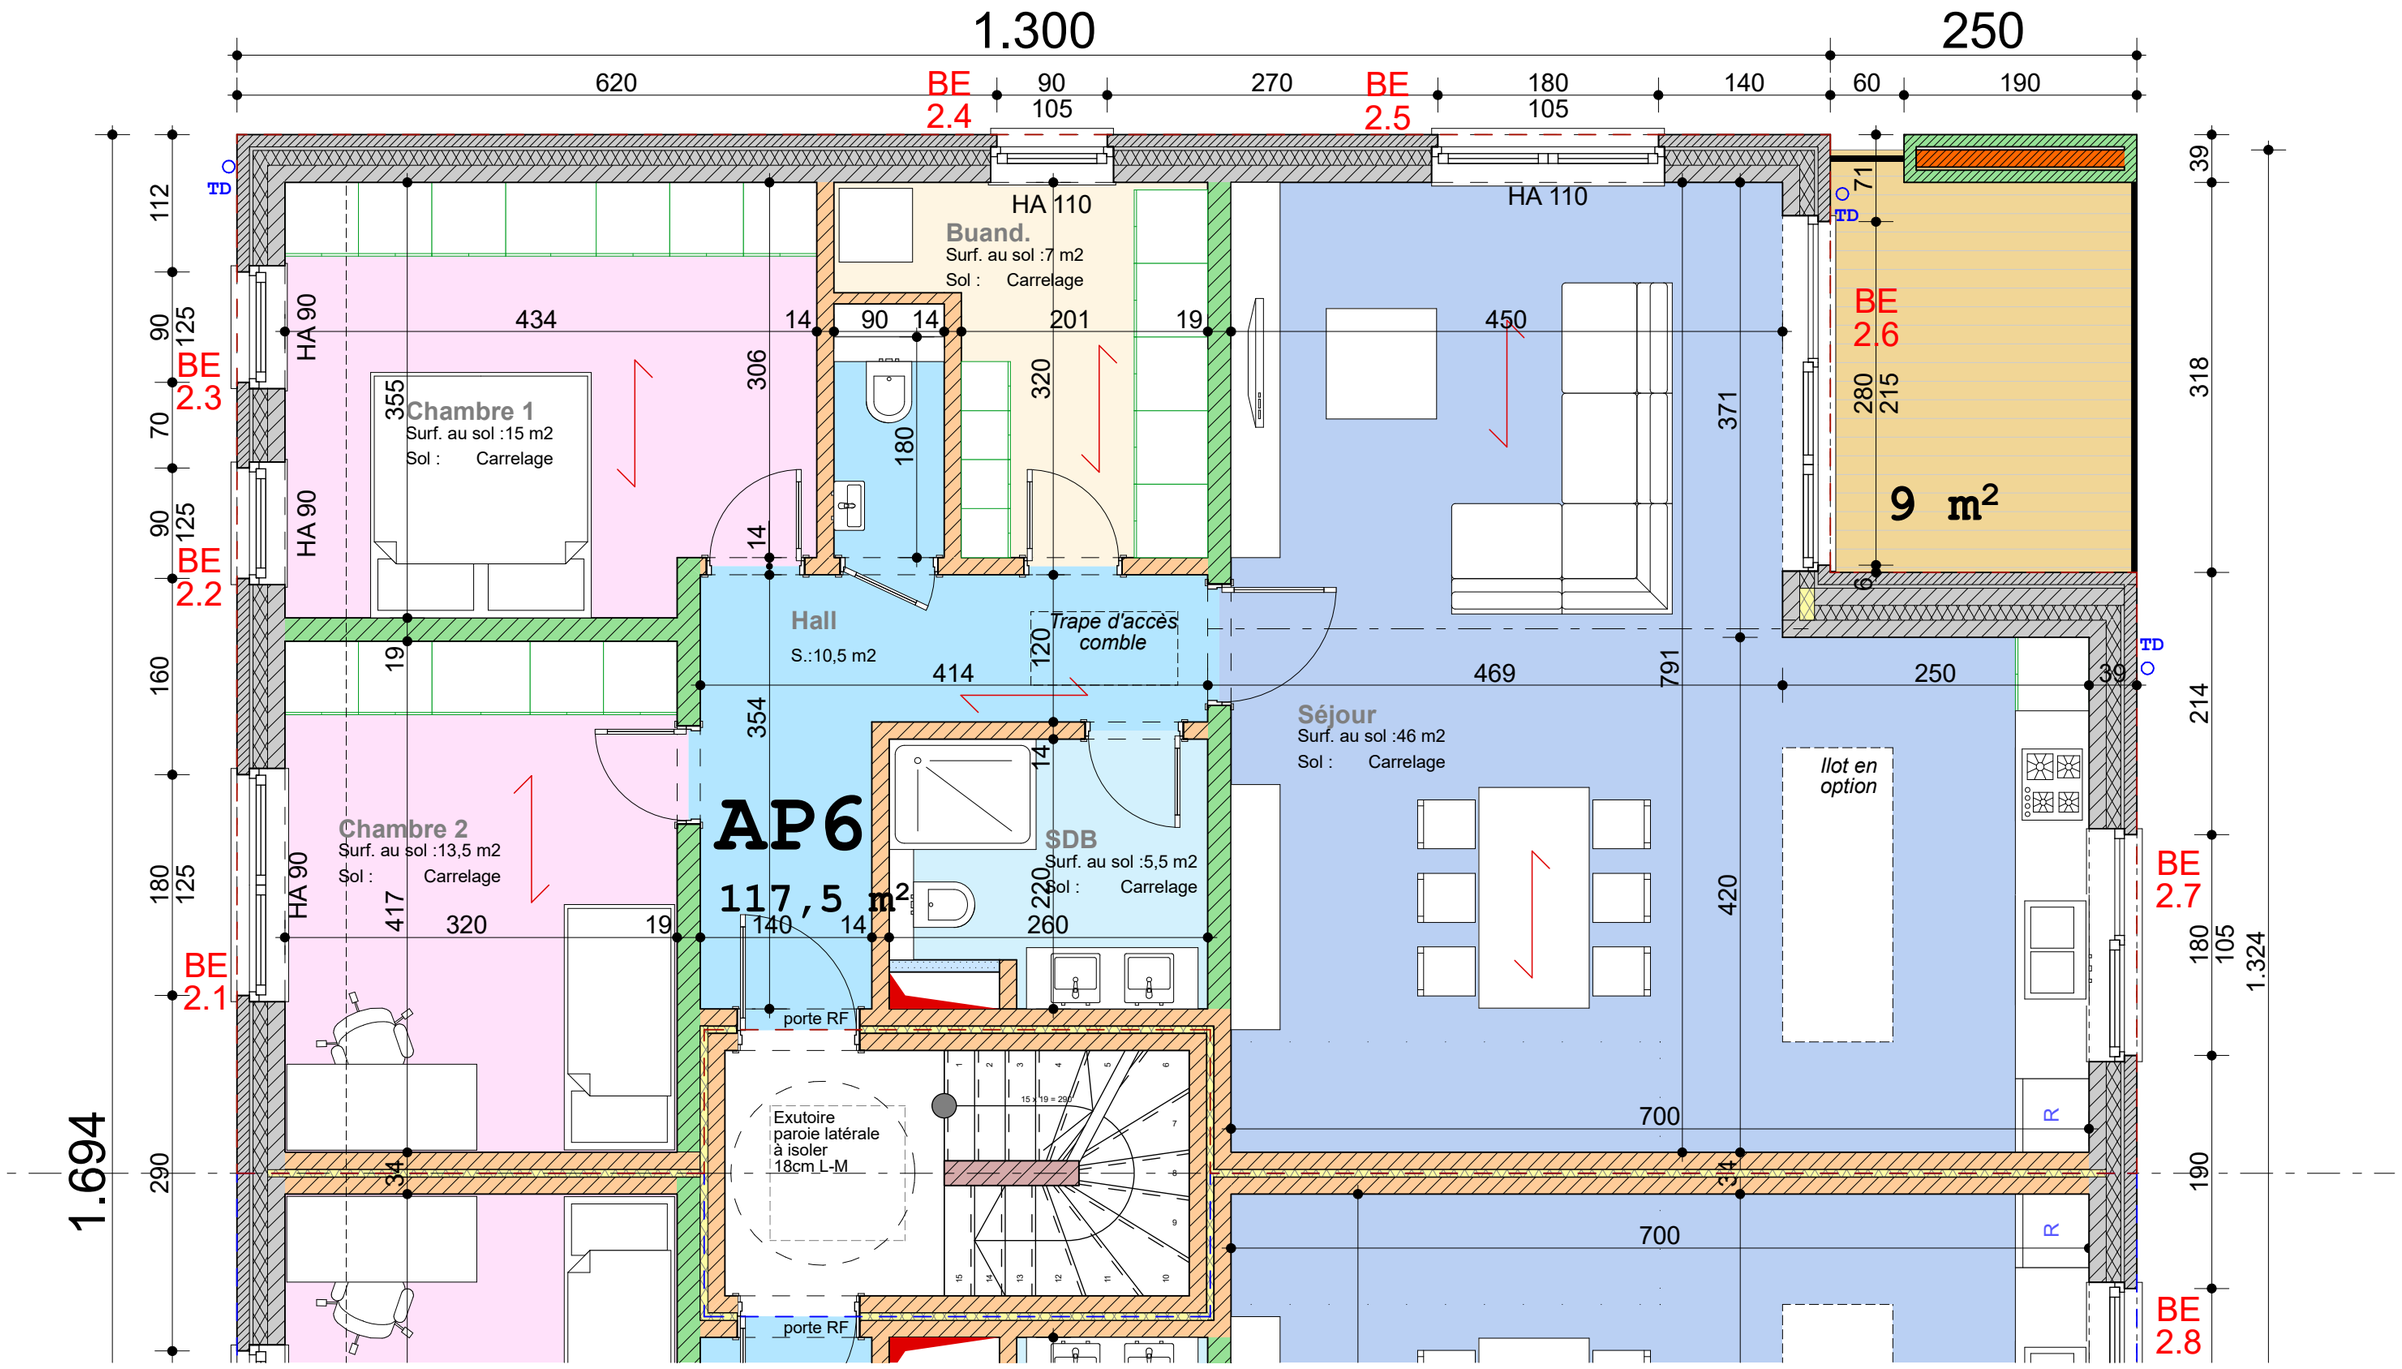

Dessiné par
BALTEAU Pierre-Louis
vérifié par
Michel MOREZ
Date 04/01/2021

Rue Emile Vandervelde, 547
4610 Bellaire
Gsm: 0486/07.81.10
Mail: michel@mmarchitecture.be

M1 Architecture

CONSTRUCTION D'UN IMMEUBLE DE SIX LOGEMENTS

Localisation: Rue de l'Esplanade entre 14 et 18 à 4141 SPRIMONT
Cadastré: SPRIMONT 2DIV/LOUVEIGNE/Section B/n°840a2

Pour le compte de: SA Niro rep. par M Niro Sandro et M. Niro Pascal
rue El Bedire 8 à 4141 SPRIMONT

Phase du projet: **PU**

Nom du dessin: **Combles (2)**

Échelle(s): **1:50**

1/ 2

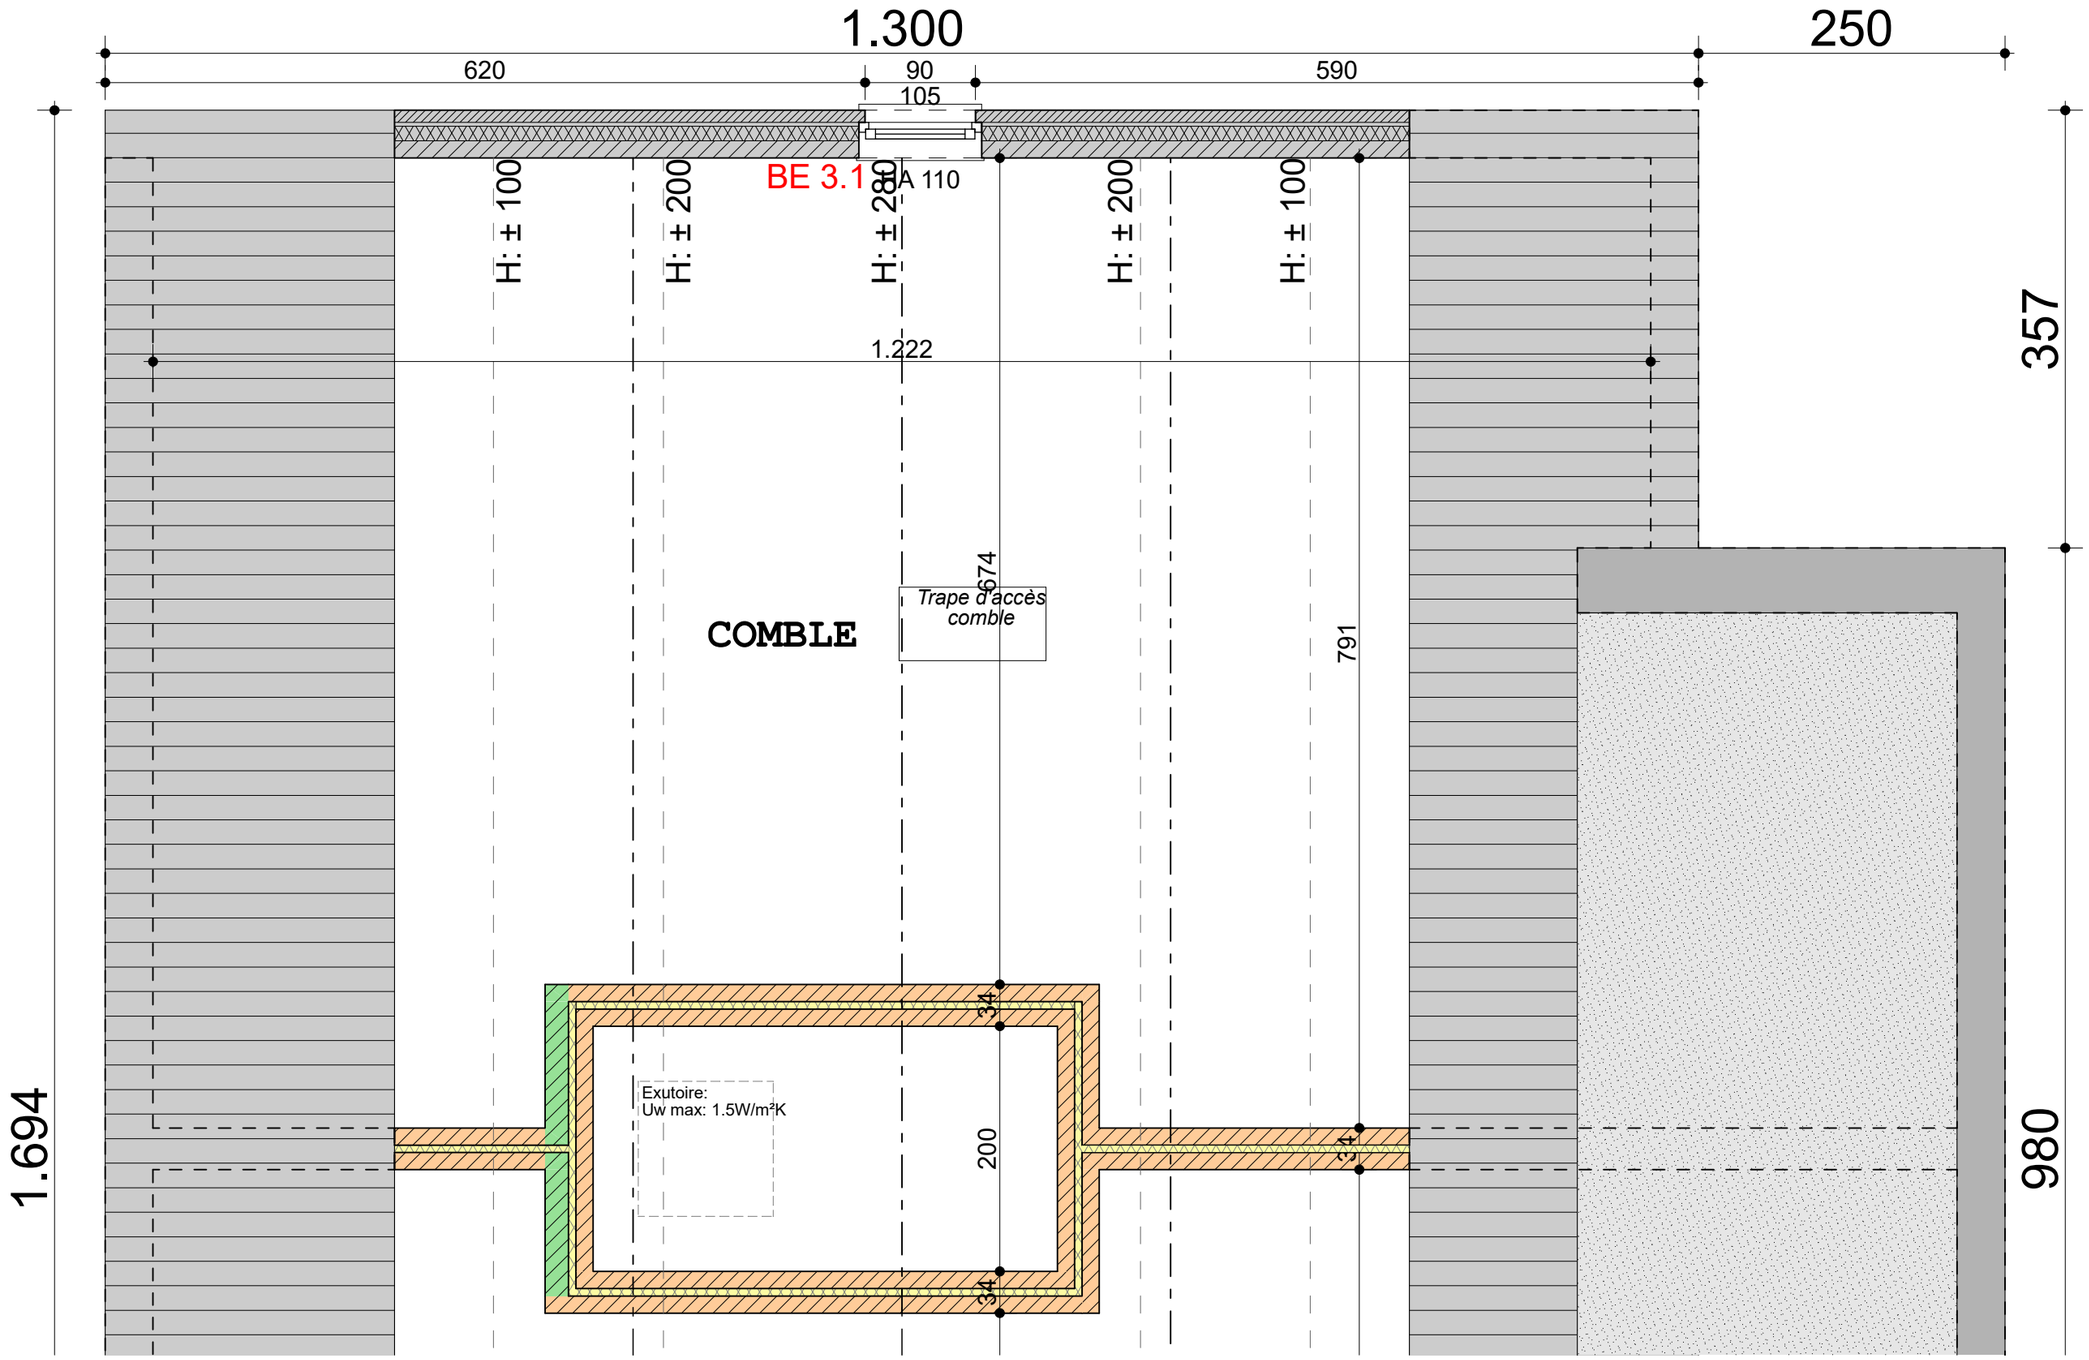

Dessiné par **BALTEAU Pierre-Louis** vérifié par **Michel MOREZ** **Date 04/01/2021**	Rue Emile Vandervelde, 547 4610 Bellaire Gsm: 0486/07.81.10 Mail: michel@mmarchitecture.be	Architecture	**CONSTRUCTION D'UN IMMEUBLE DE SIX LOGEMENTS** **Localisation**: Rue de l'Esplanade entre 14 et 18 à 4141 SPRIMONT **Cadastré**: SPRIMONT 2DIV/LOUVEIGNE/Section B/n°840a2	**Pour le compte de**: SA Niro rep. par M Niro Sandro et M. Niro Pascal rue El Bedire 8 à 4141 SPRIMONT	Phase du projet **PU**	Nom du dessin **Comble**	Échelle(s) **1:50** **2/ 2**